

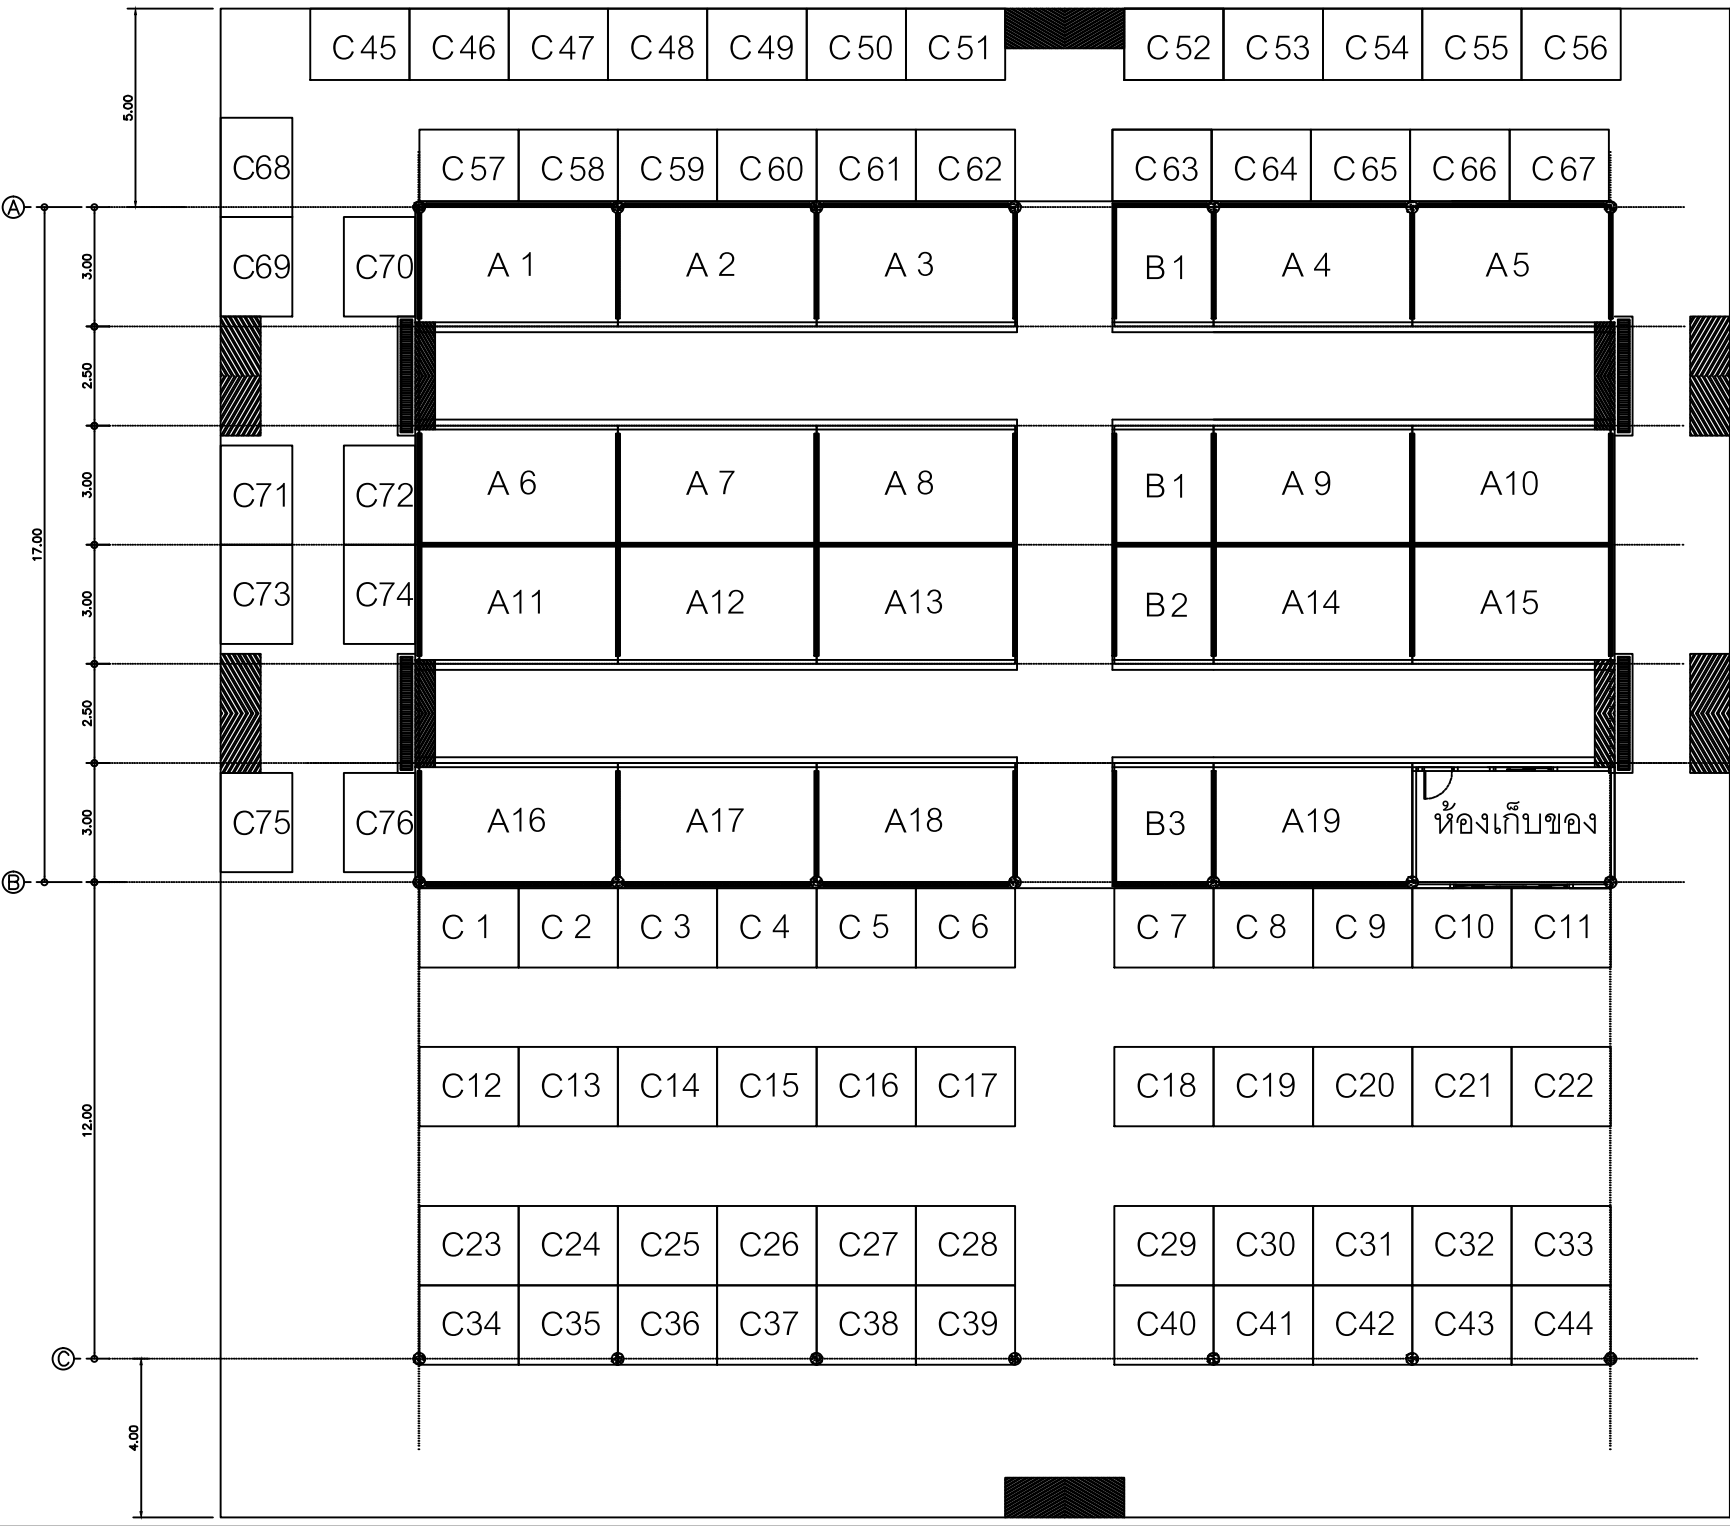
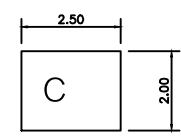


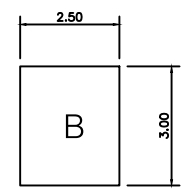

แสดงทิศทางการมองรูปด้าน

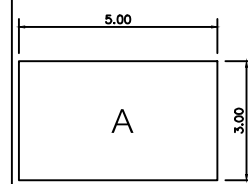

แปลนพื้นที่
SCALE 1 : 100

โครงการ ก่อสร้างตลาดสด	
สถานที่ ชุมชนหนองใหญ่	
เจ้าของ เทศบาลตำบลหนองใหญ่	
เห็นชอบ	
ตรวจสอบ	
แบบแสดง แปลนพื้นที่	
เขียนแบบ	
วันที่	นายสมชาย
แบบเลขที่	หน้า
จำนวนหน้า	